



ワイヤーメッシュ

平面図


1
3 鉢

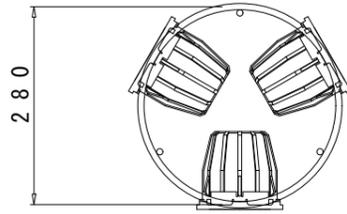


2
6 鉢

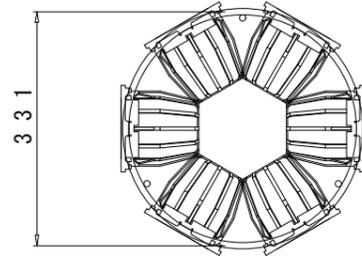


3
6 鉢

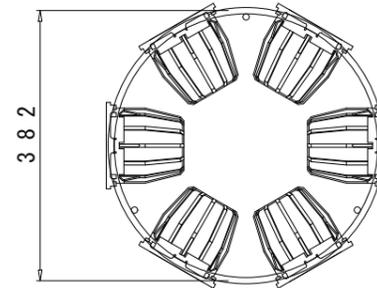


4
9 鉢

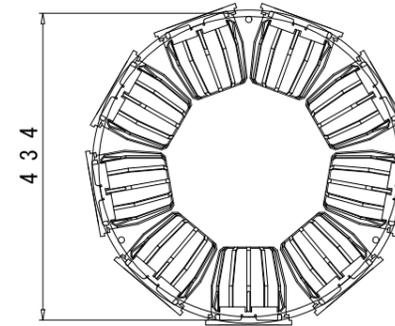


5
9 鉢

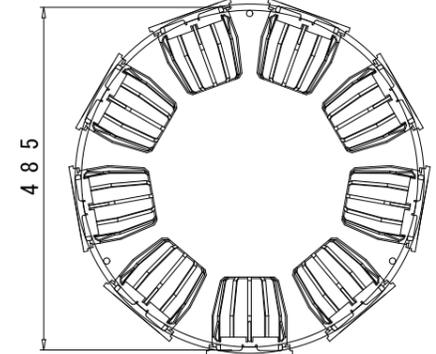


6
12 鉢

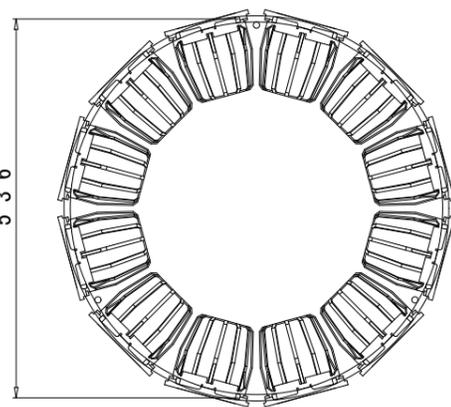


7
12 鉢

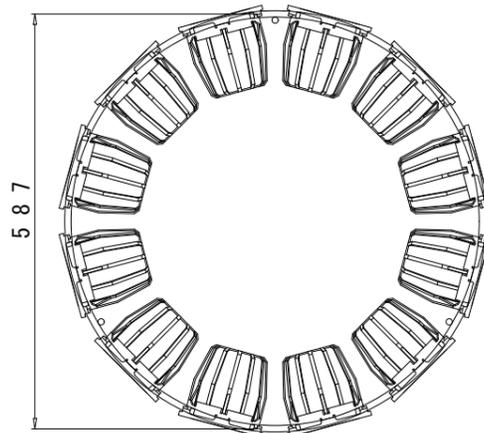


8
15 鉢

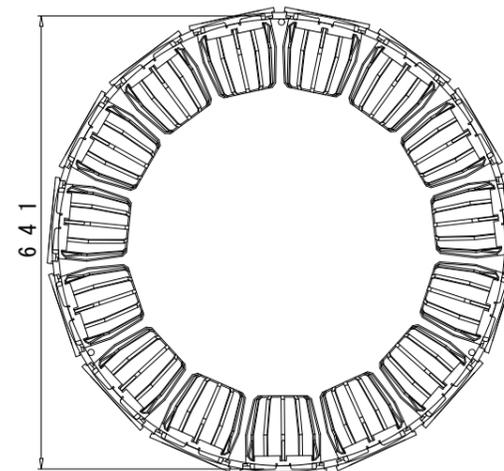

PL-3 × 30 × 630
穿孔φ12 × 2
キャスター兼用

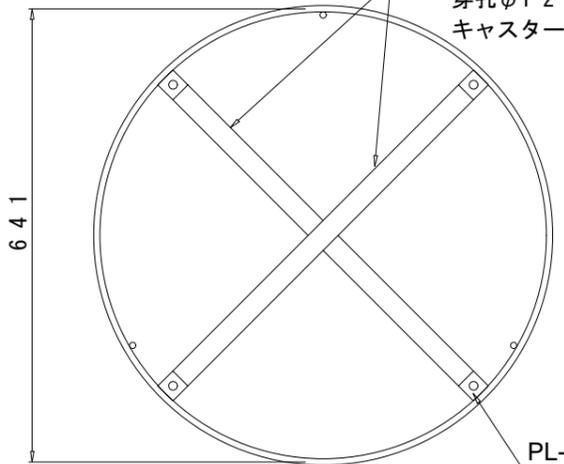


PL-3 × 30 × 3
穿孔φ12
キャスター兼用

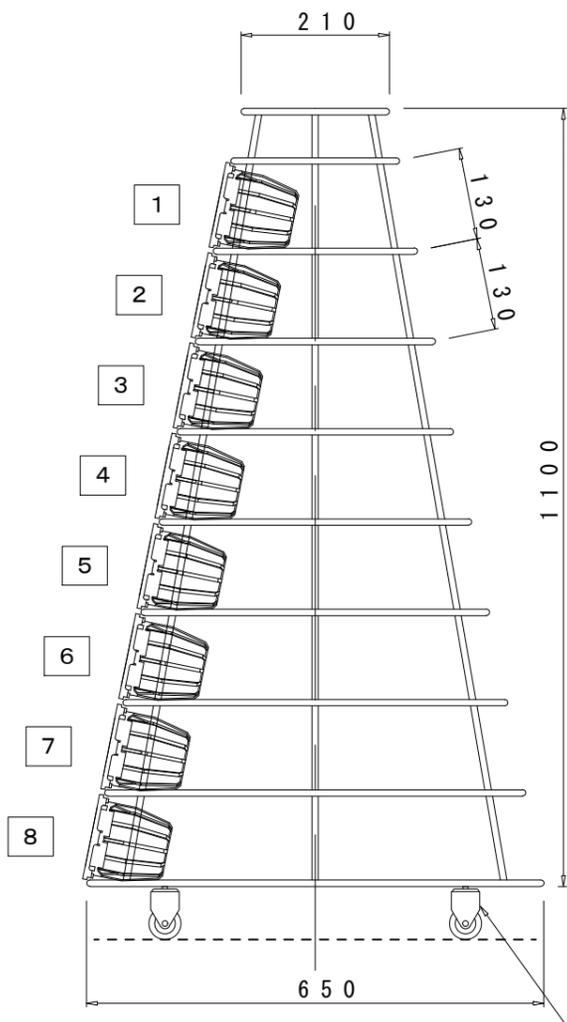

立面・断面図

キャスター

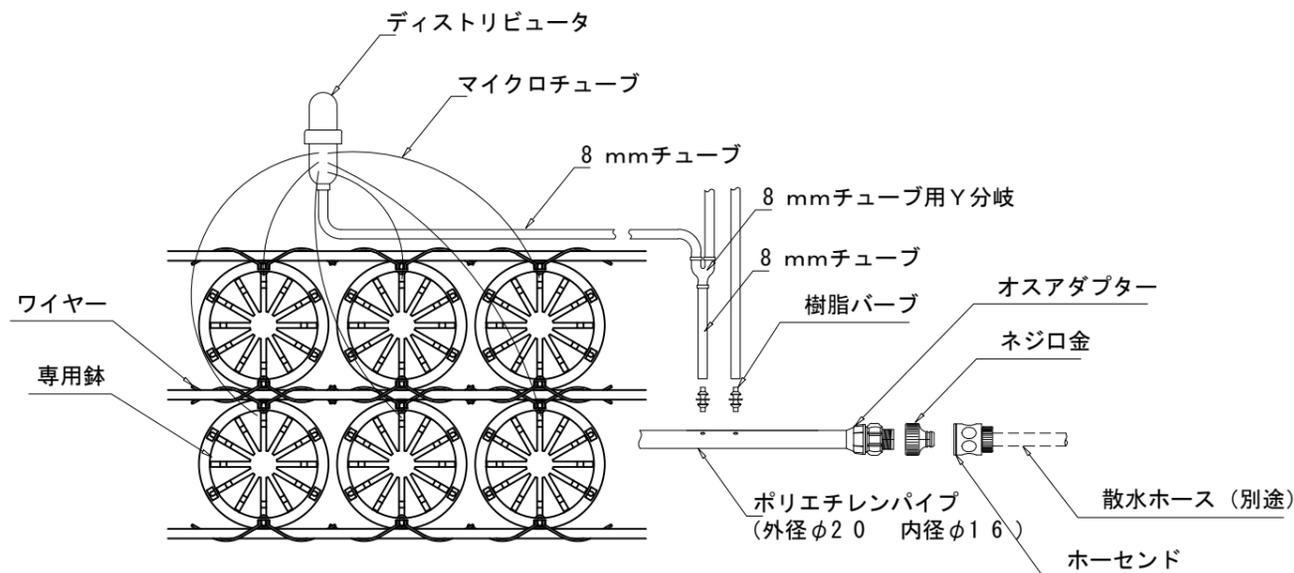

給水系統図

- ※1 専用鉢、ディストリビュータは、(株)伊藤商事オリジナル製品。
- ※2 鋼材接合部は、特記なき限り溶接。
- ※3 鋼材は塗装仕上げ。
- ※4 使用株数：72鉢

承認
宮崎
作図
猪田

名称
フラワーツリー (小)
(φ650 × H1100)

図面名
詳細図
縮尺(A3)
1/10
作成日
初回作図 2015年 2月 枚の内



株式会社 伊藤商事
〒567-0044 大阪府茨木市上穂積4丁目2
TEL: 072-626-1045
H.P: <http://www.itoshiho.co.jp/>