


組立平面図

拡大断面図

背面俯瞰図

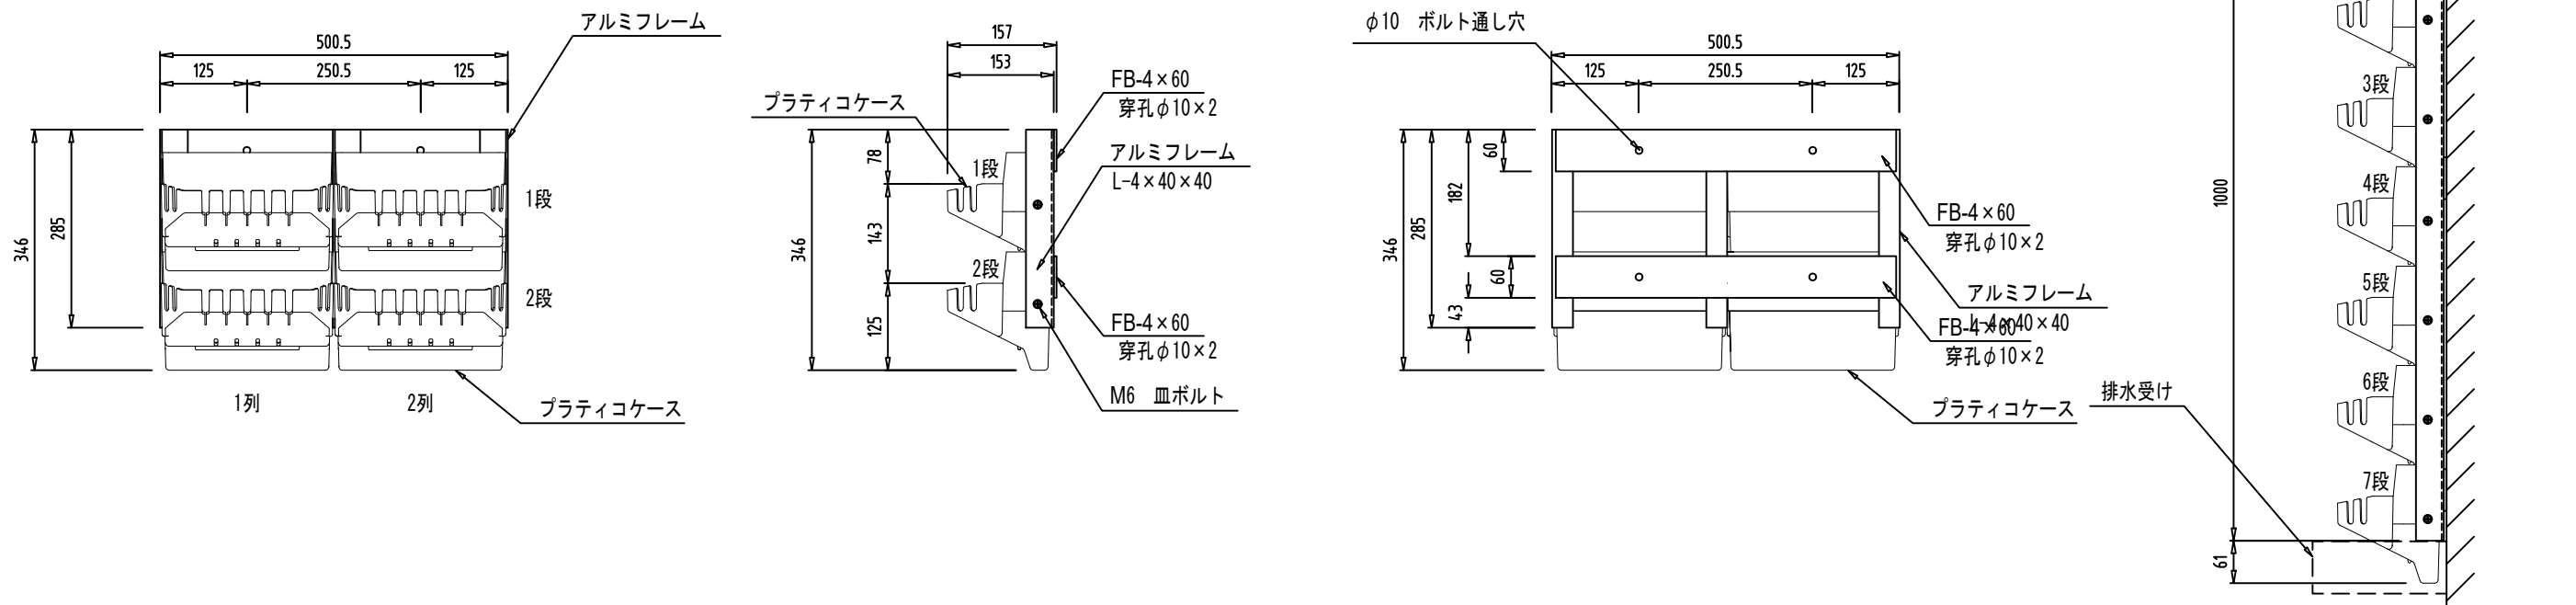

組立正面図

組立側面図

組立背面図

側面図 (増設時)

<p>※1 プラテコは、(株)伊藤商事製品(特許取得済)です。</p> <p>※2 鋼材はアルミ材とし接合部は、特記なき限り溶接です。</p> <p>※3 植物使用数8株/枚、約9kg/枚(植栽時)</p> <p>※4 組み立てた状態での出荷となります。</p> <p>※5 弊社の許可なく図面の修正を行わないでください。補償の対象外となります。</p>	<p>付属品</p> <p>専用鉢 : 8個</p> <p>鉢巻用スポンジ : 8枚</p> <p>不織布 : 8本</p>	<p>承認</p> <p>宮崎</p> <p>作図</p> <p>猪田</p>	<p>名称</p> <p>壁面緑化パネル (2列×2段)</p> <p>(PLAT100 プラテコ 特注タイプ)</p>	<p>図面名</p> <p>詳細図</p> <p>作成日</p> <p>初回作図 2016年 3月31日</p>	<p>縮尺(A3)</p> <p>1/10</p> <p>図面 No.</p> <p>枚の内</p>	<p>株式会社 伊藤商事</p> <p>〒567-0044 大阪府茨木市上穂積4丁目2番24号</p> <p>TEL:072-626-1048 FAX:072-625-1045</p> <p>H.P : http://www.itoshoji.co.jp/greenwall/</p>
---	--	---	--	--	--	---