

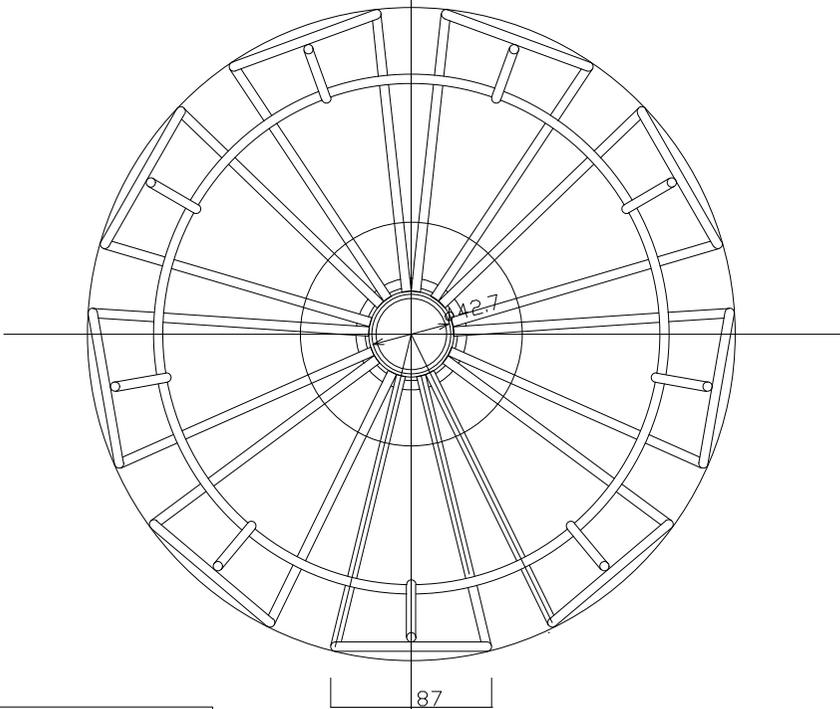


SB-35側面図 1/3

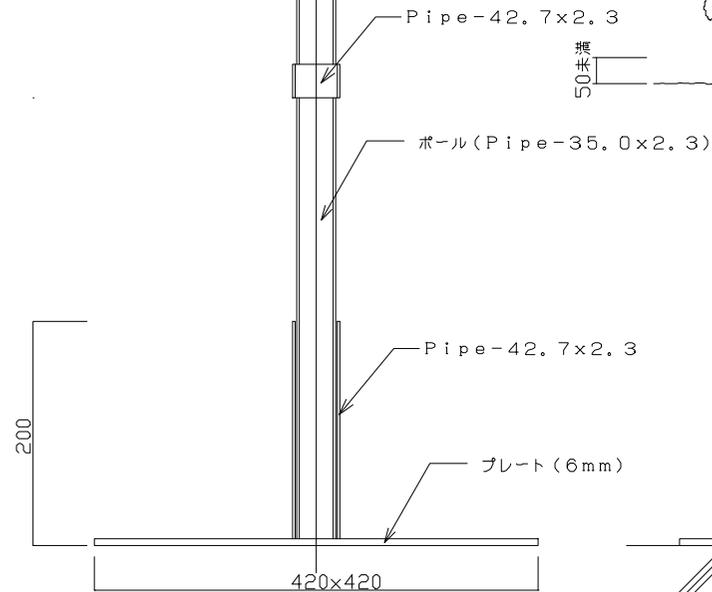


SB-35平面図 1/3

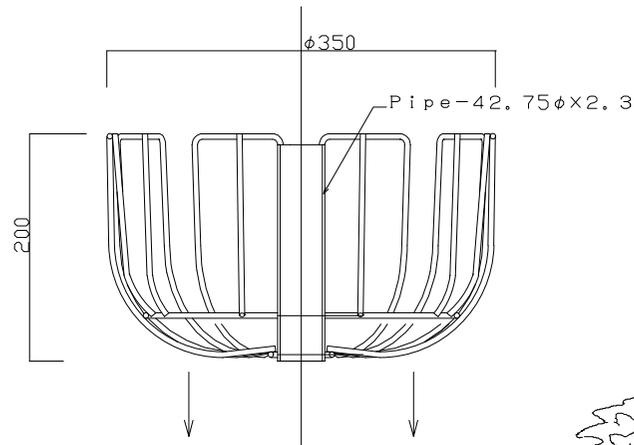

鉄板台座は溶融亜鉛メッキ仕上げとする。

組立詳細図 1/5

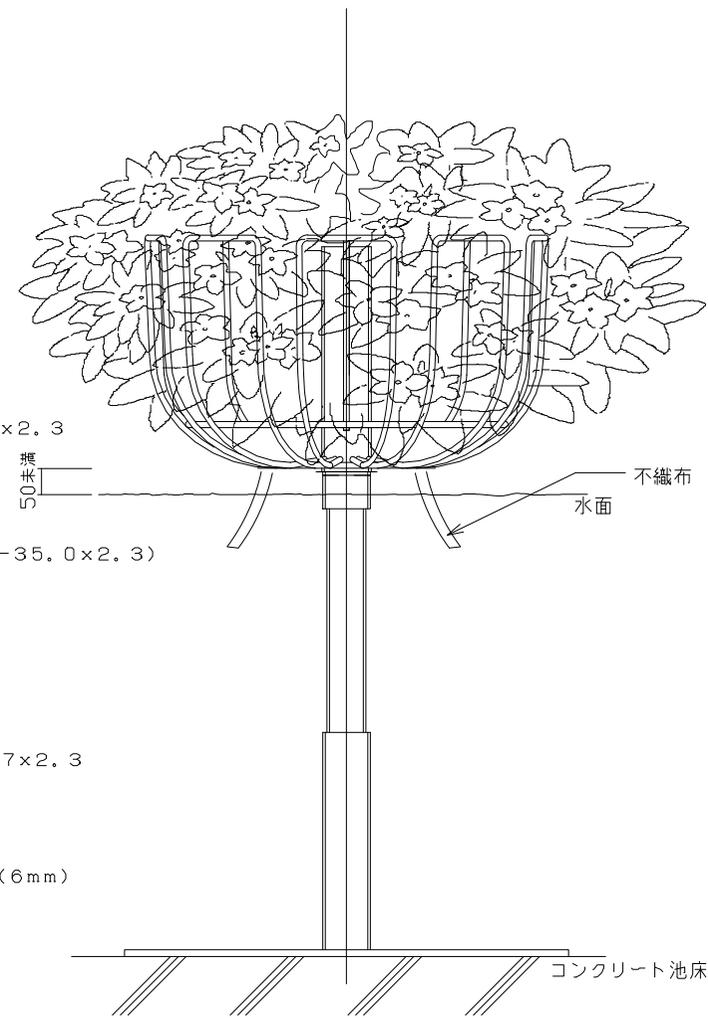

施工例 1/5

特記事項	
本体使用部材	: SWRM (カゴ本体重量2.0kg)
塗装・被服	: 塩化ビニール被服仕上げ
容量	: 12.0L
使用花株	: 21~27株(植込み後重量9~16kg)

名称	STANDING mini (水上花壇)
図面名	スタンディングミニ (SB-35-W-20)
縮尺	1/3 1/5
図面No	/
枚の内	1

図面名	スタンディングミニ (SB-35-W-20)	縮尺	1/3 1/5
図面No	/	枚の内	1
H18.7.10			

ITO SHOJI CO. LTD.