


平面図

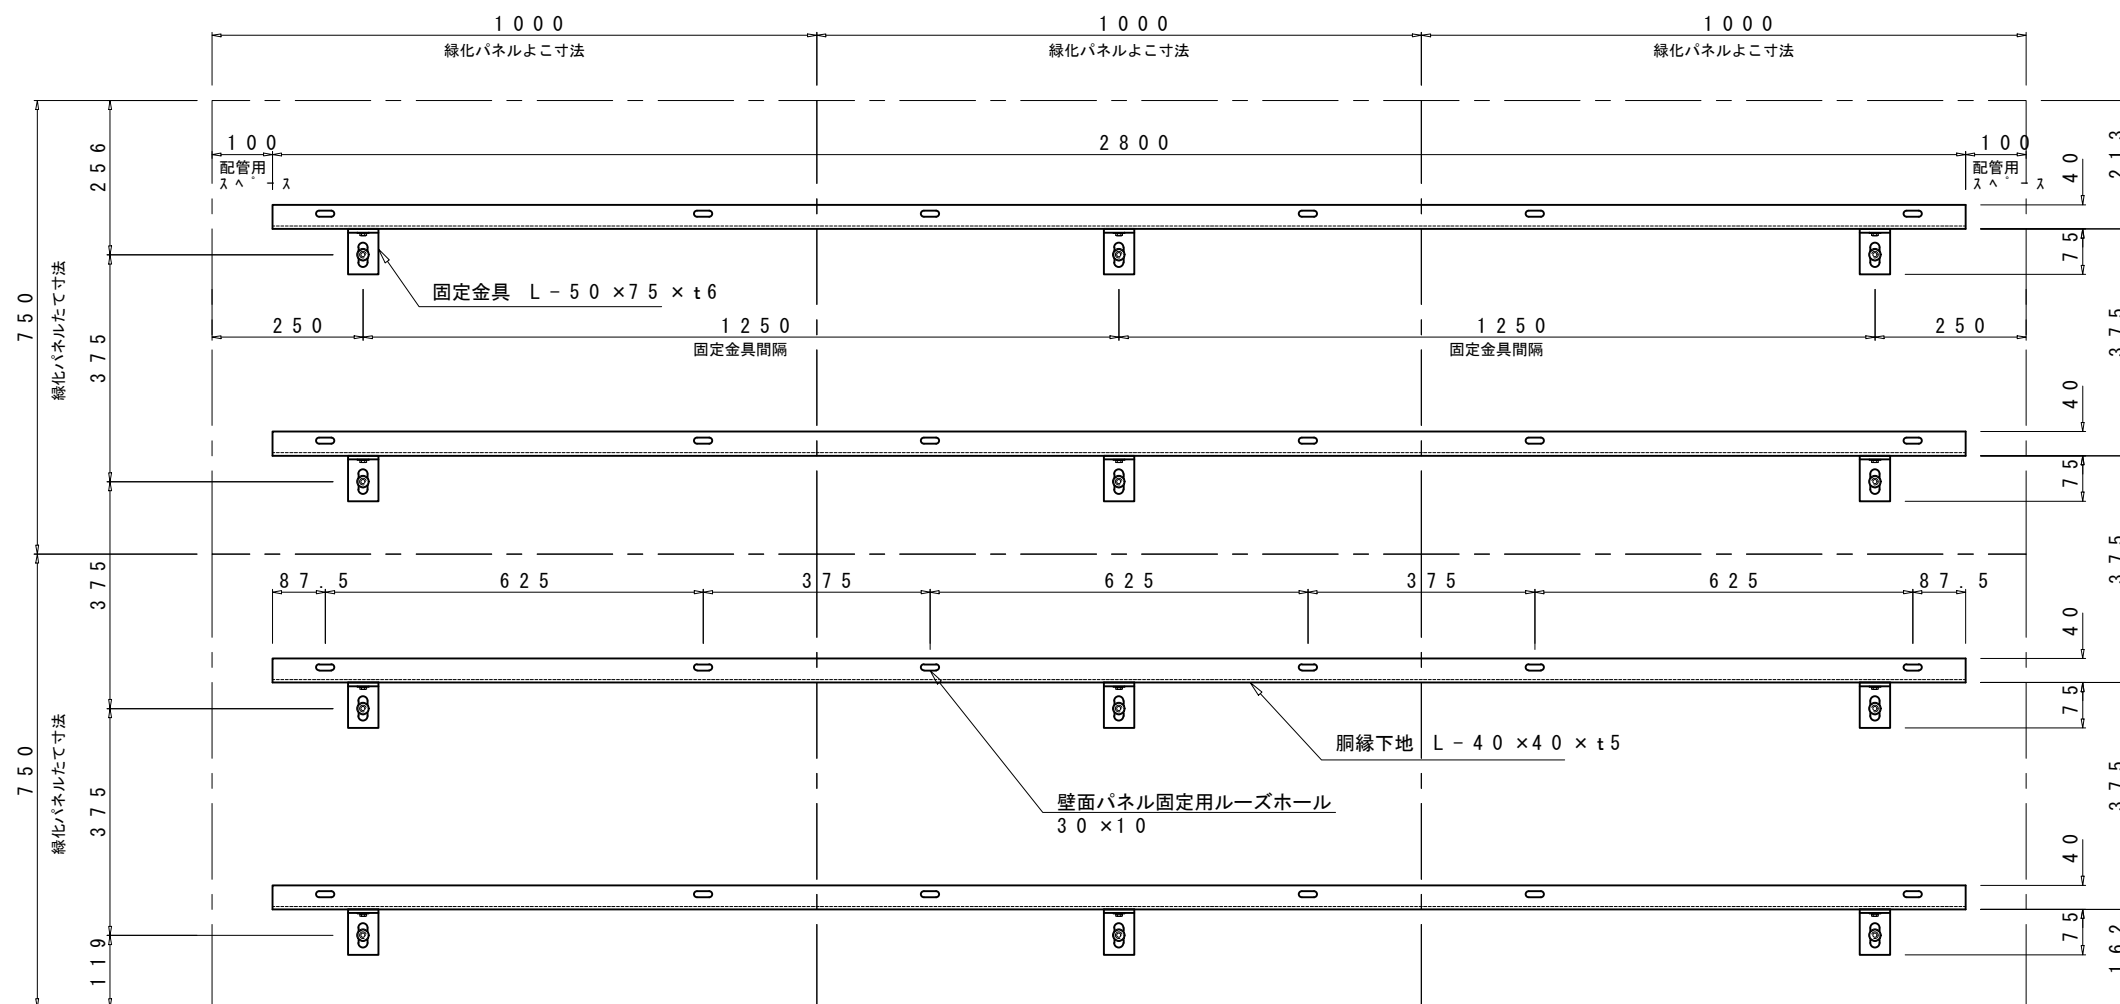

正面図

- ※1 横型パネル (W1000×H750) をたて2段、よこ3列に配置した場合の事例です。
- ※2 固定金具のピッチは設置する壁の材質により異なります。(図はコンクリート壁の場合)
- ※3 胴縁下地はL=3000mmまで
- ※4 鋼材は溶融亜鉛メッキ仕上げ。
- ※5 建築工事で製作、取付ください。

承認
作図
猪田

名称
壁面パネル用下地設置例
(横型パネルW1000×H750 使用時)

図面名
詳細図
作成日
初回作図 2013年 1月 枚の内

縮尺(A3)
1/12.5
図面 No.
1



株式会社 伊藤商事
〒567-0044 大阪府茨木市上穂積4丁目2
TEL: 072-626-1 FAX: 072-625-1045
H.P: <http://www.itoshiji.co.jp/greenwall/>