




組立平面図

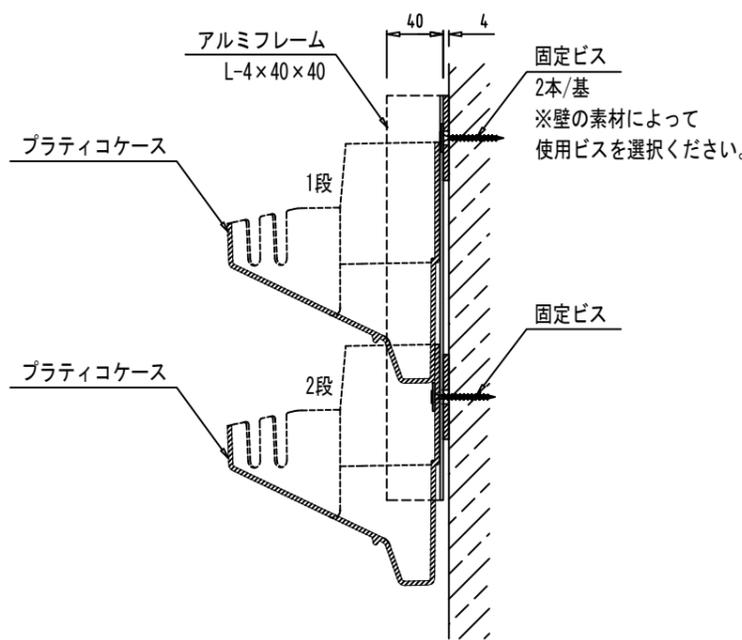


拡大断面図

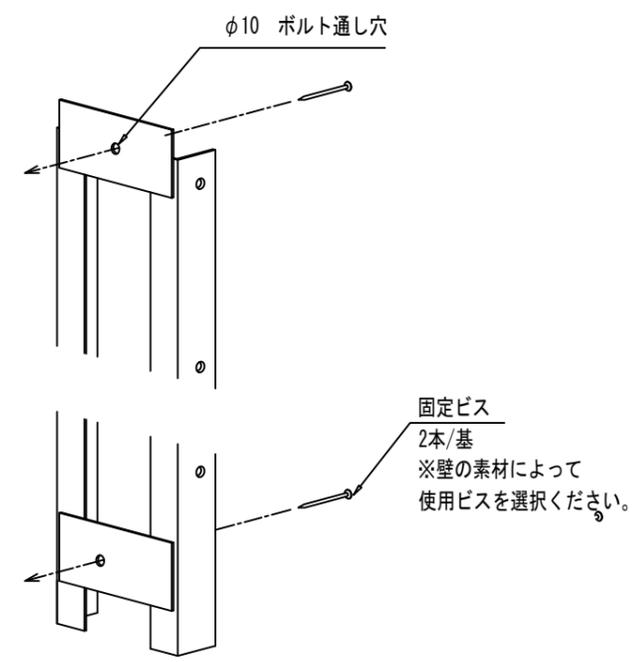


背面俯瞰図

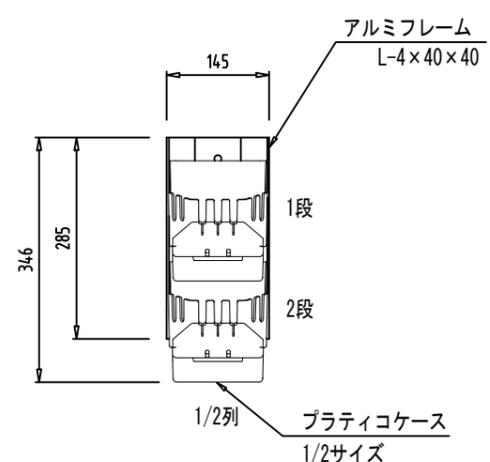


組立正面図

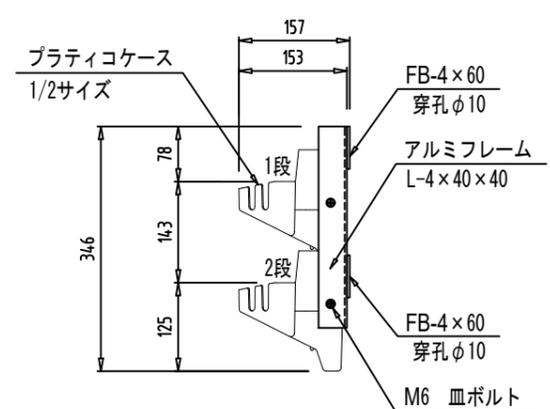

組立側面図

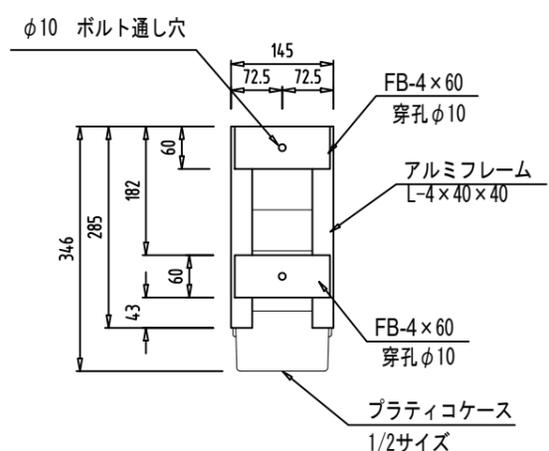

組立背面図

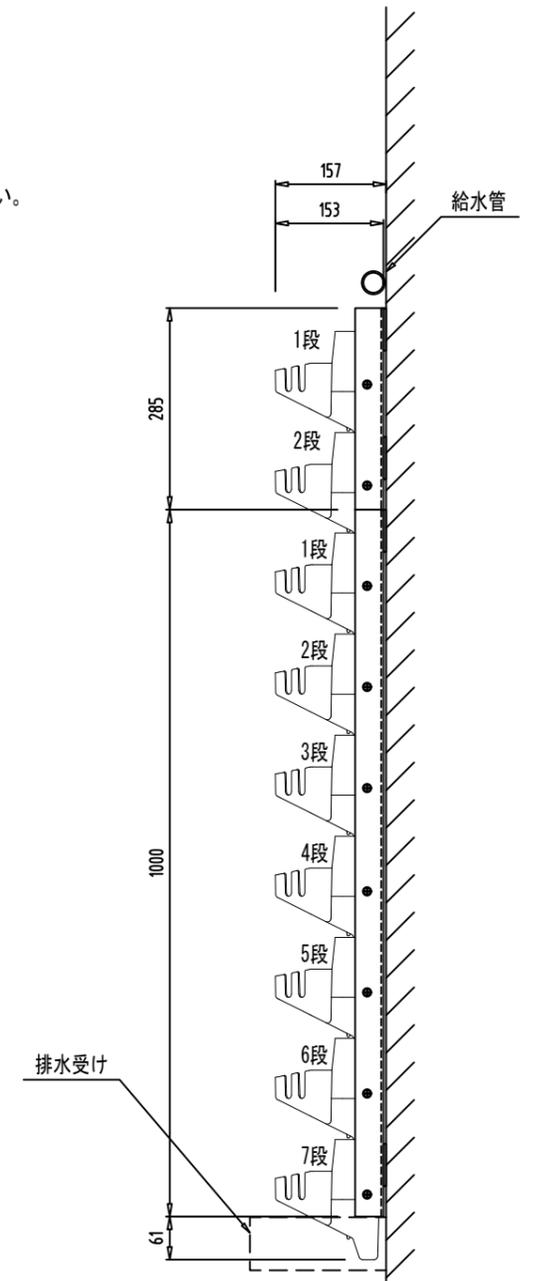

側面図 (増設時)

※1 プラティコは、(株)伊藤商事製品(特許取得済)です。	付属品	承認	名称	図面名	縮尺(A3)
※2 鋼材はアルミ材とし接合部は、特記なき限り溶接です。	専用鉢 : 2個	宮崎			
※3 植物使用数2株/枚、約3kg/枚(植栽時)	鉢巻用スポンジ : 2枚	作図	図面 No.	作成日	枚の内
※4 組み立てた状態での出荷となります。	不織布 : 2本	猪田			
※5 弊社の許可なく図面の修正を行わないでください。補償の対象外となります。					

株式会社 伊藤商事
 〒567-0044 大阪府茨木市上穂積4丁目2番24号
 TEL: 072-626-1048 FAX: 072-625-1045
 H.P: <http://www.itoshoji.co.jp/greenwall/>