


プラティコ標準灌水図

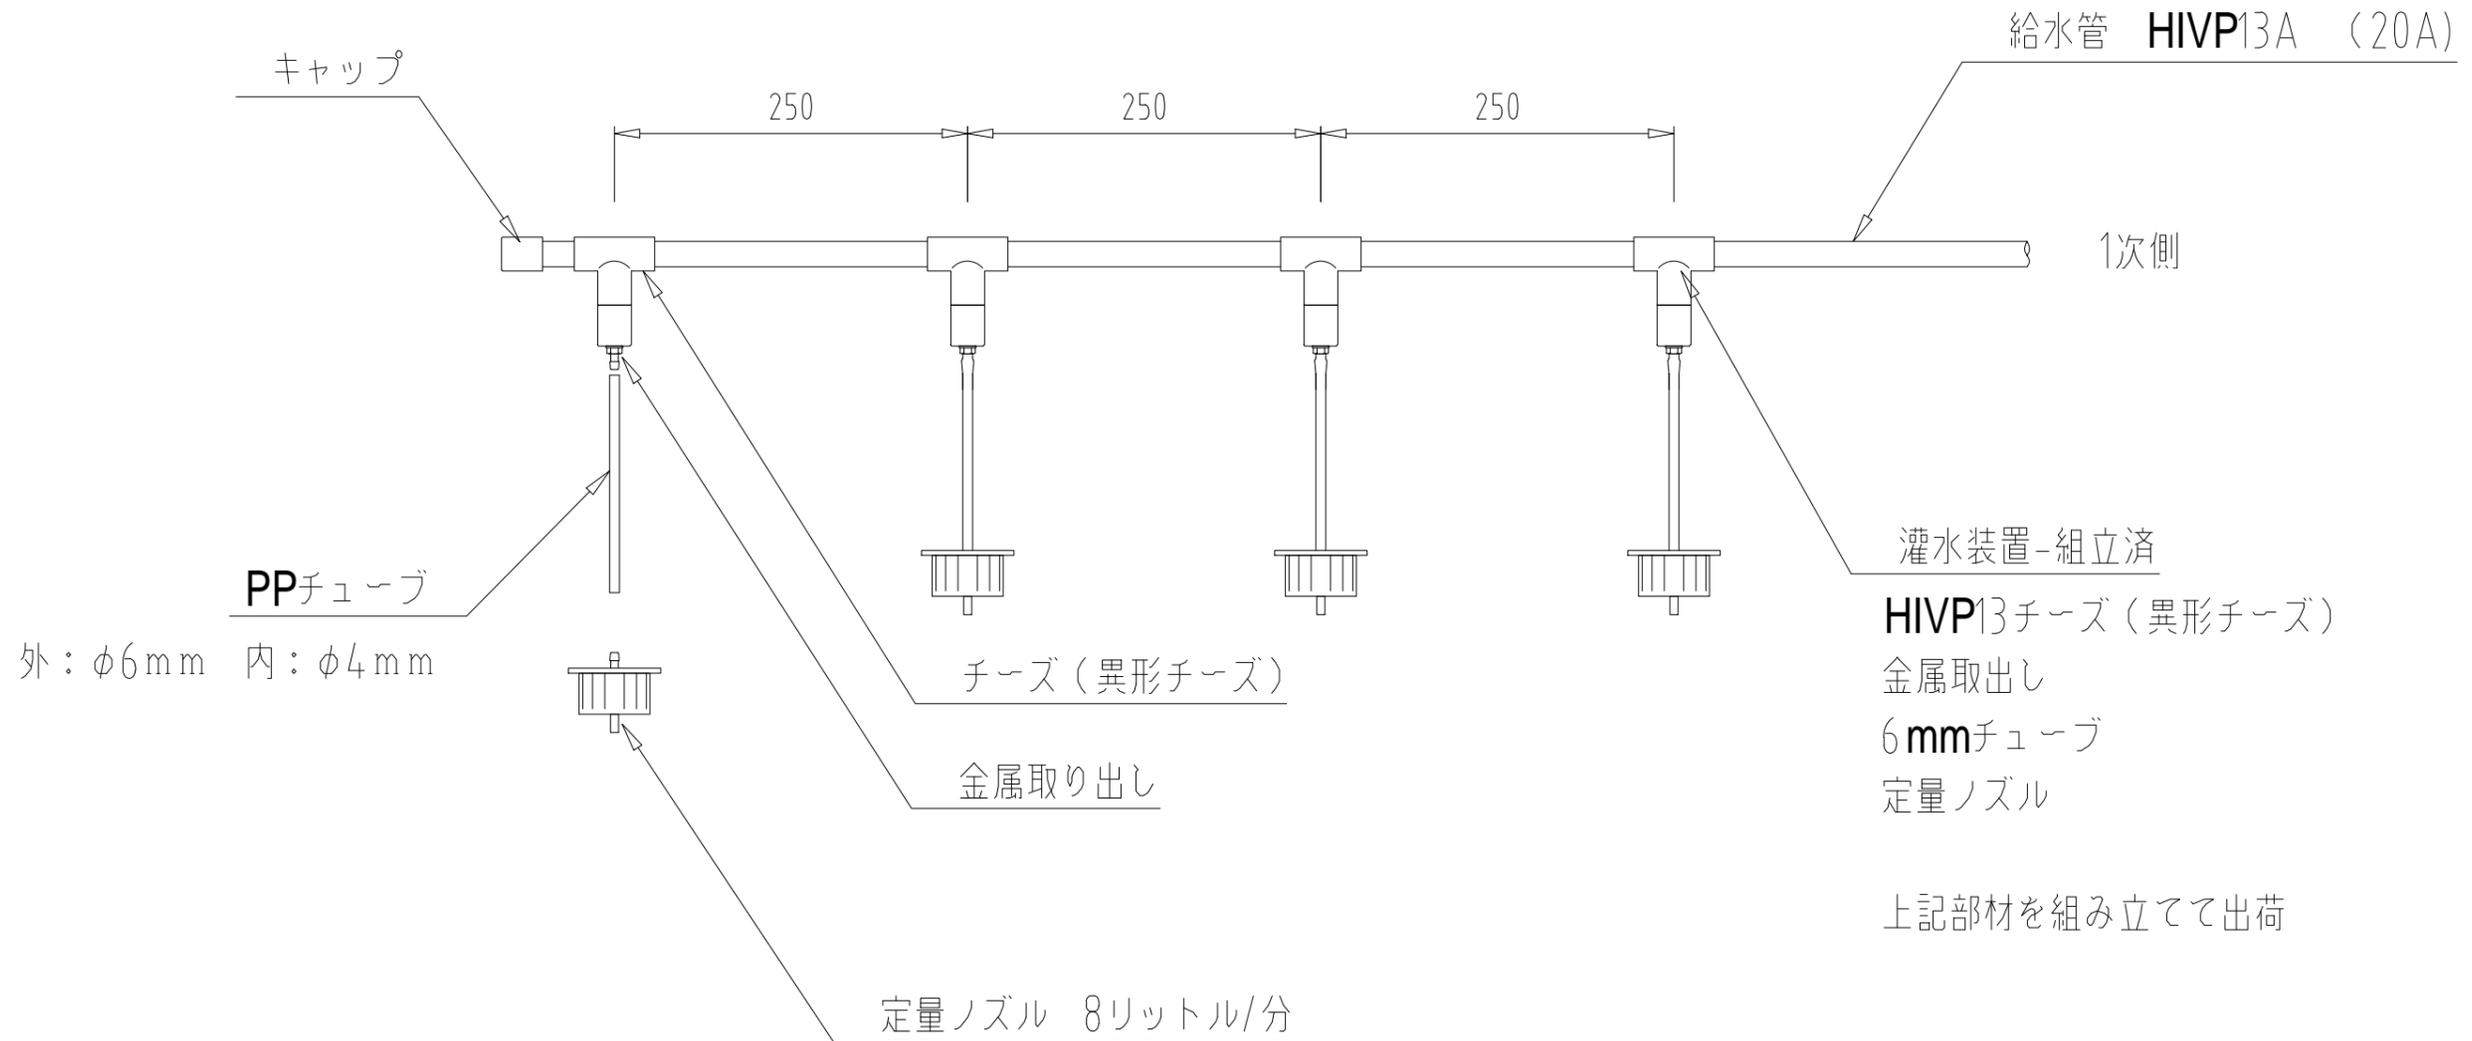

※ 給水管と灌水装置の接続は現場で行ってください。

※ () 内は本管がHIVP20Aの場合

※1 弊社の許可なく図面の修正を行わないでください。補償の対象外となります。
 ※2 塩化ビニル管 (VP) の固定は、サドルバンドまたは吊金具等で固定してください。
 ※3
 ※4

承認
宮崎
作図
猪田

名称
プラティコ用給水詳細図

図面名
詳細図
作成日
初回作図 2018年 7月

縮尺(A3)
1/5
図面 No.
枚の内



株式会社 伊藤商事
 〒567-0044 大阪府茨木市上穂積4丁目2番24号
 TEL : 072-626-1 FAX: 072-625-1045
 H.P : <http://www.itoshi.co.jp/products/platico/>