



特配仕様	

名称	VERDE SYSTEM ベルデ システム
----	-----------------------

図面名	詳細図	縮尺	1/5
ITO SHOJI CO. LTD.		図面No.	

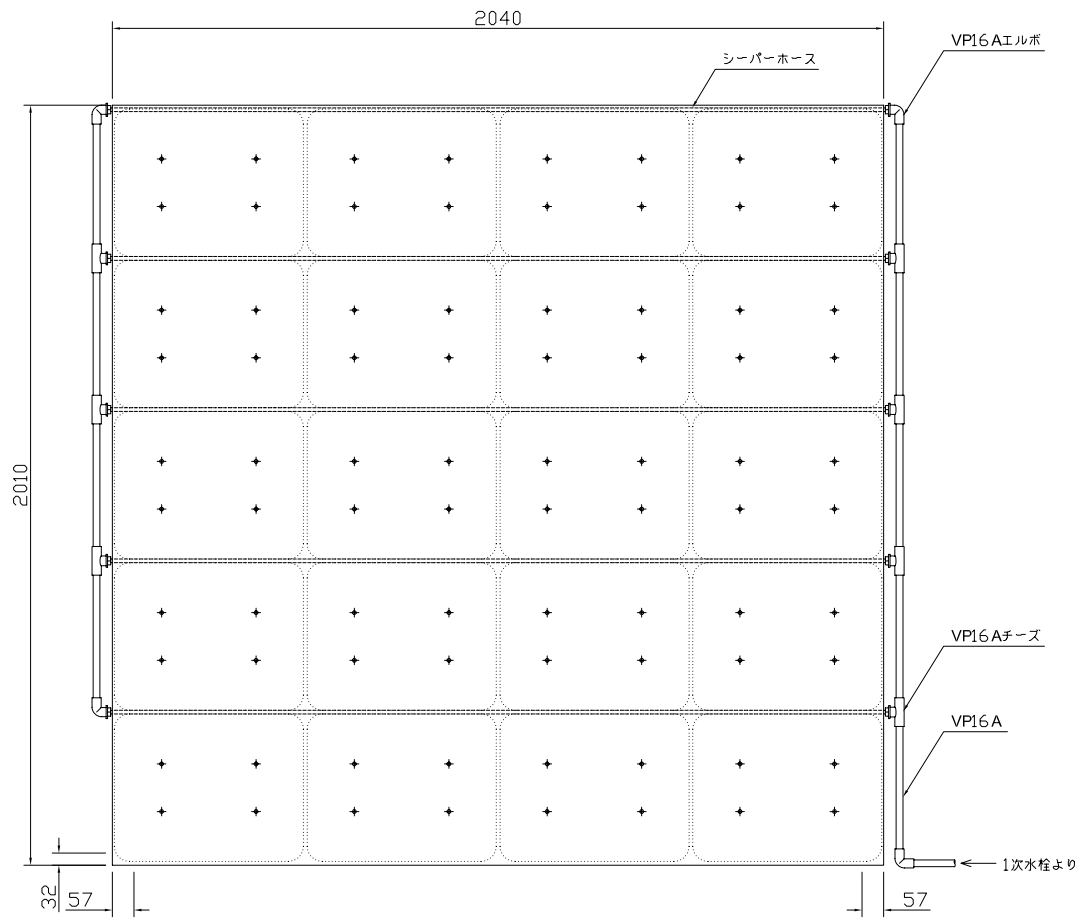

正面図
S=1/20

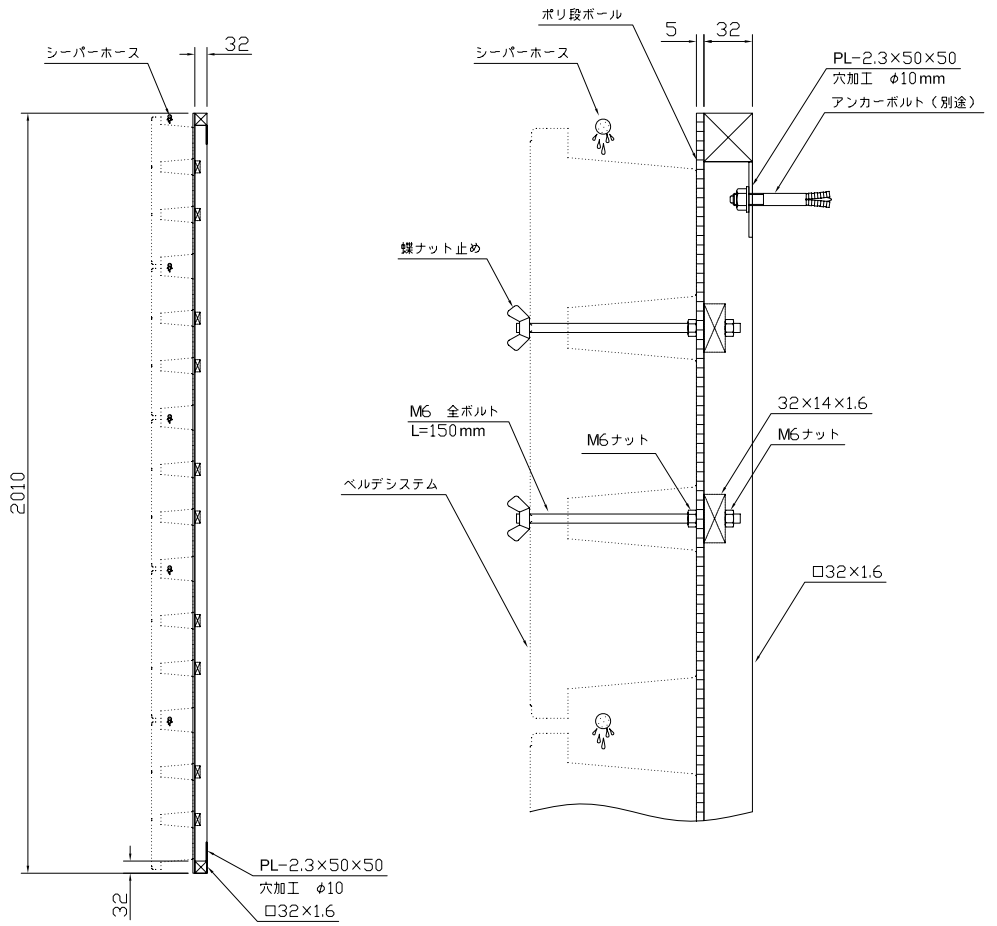

側面図
S=1/20

部分拡大図
S=1/5

特記仕様 (ベルデシステム 2m×2m)

※ 構造及び素材については予告無く変更する可能性があります。

名称

VERDE SYSTEM ベルデ システム

図面名

給水系統図


縮尺

図示

ITO SHOJI CO. LTD.


図面 No.

枚の内

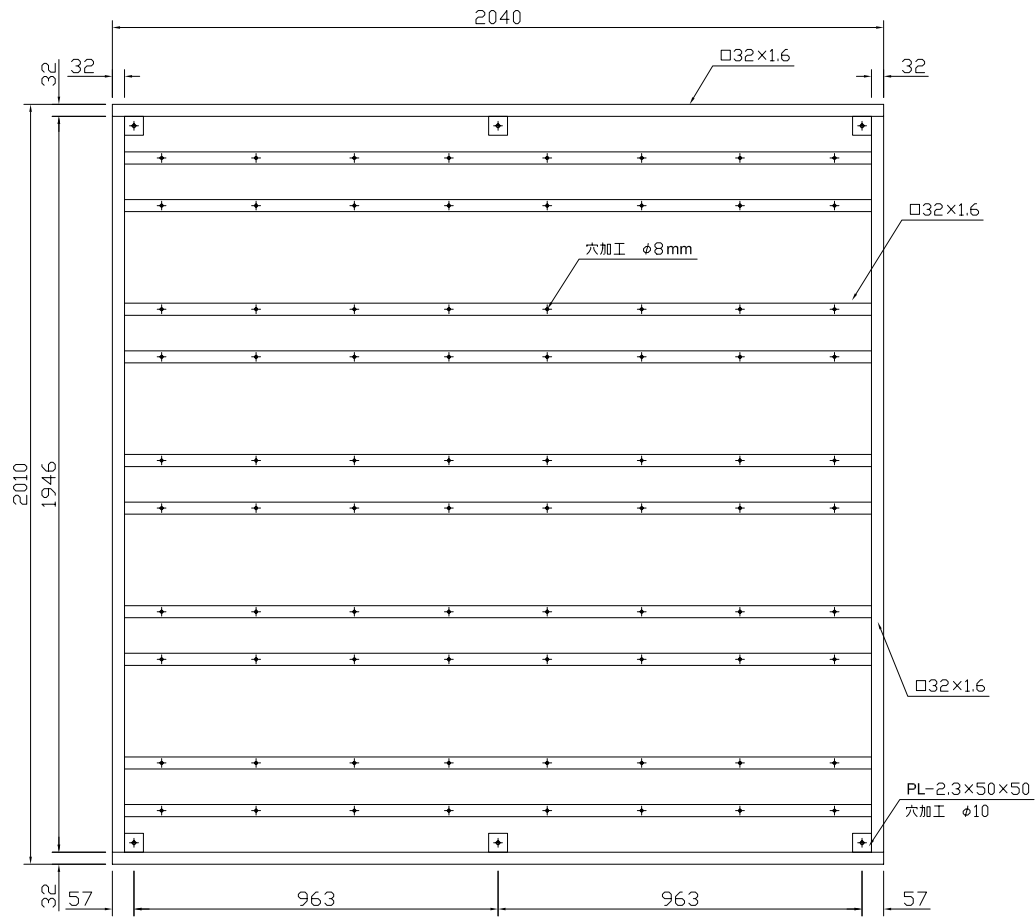

正面図

S=1/20

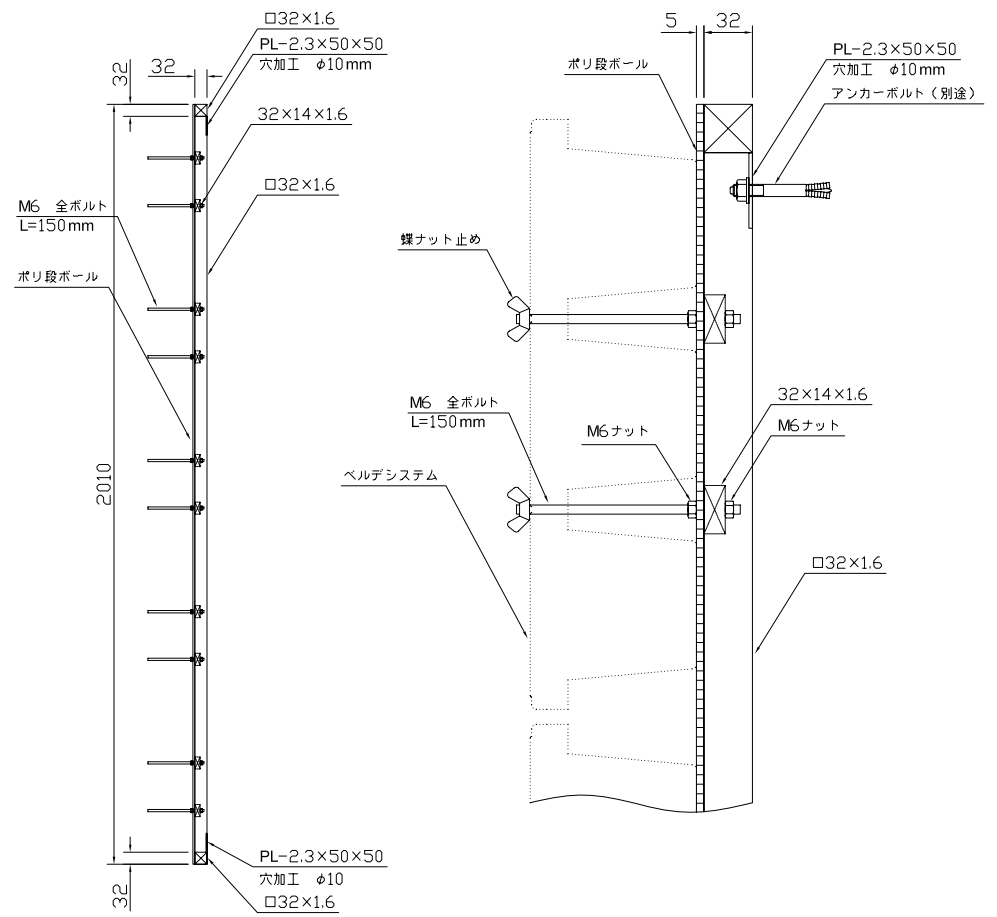

側面図

S=1/20

部分拡大図

S=1/5

特記仕様（ベルデシステム 2m×2m）

※ 鉄部は溶接の上、溶融亜鉛メッキ仕上げとする。

※ コンクリート構造物または専用の重量構造物取付専用。

※ ボルトナット類はステンレス製とする。

※ 構造及び仕様については予告無く変更する可能性があります。

※ ベルデシステム使用数 : 20セット

※ ボルト使用数 (SUS) : 80本

※ ナット使用数 (SUS) : 160個

※ 螺ナット使用数 (SUS) : 80個

名称

VERDE SYSTEM ベルデ システム

図面名

ベルデ固定用軸組み躯体

縮尺

図示

ITO SHOJI CO. LTD.

図面 No.

枚の内