
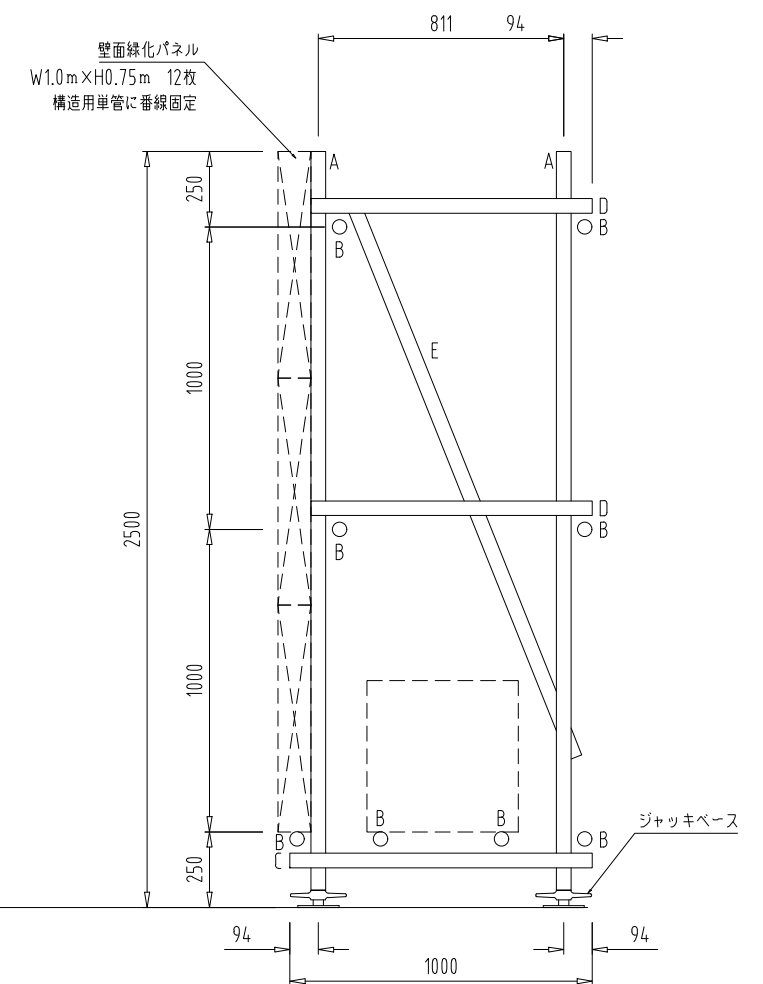


構造用単管組み

名称	記号	長さ(mm)	数量
たて管	A	2450	12
よこ管	B	5000	8
	C	1000	6
	D	930	12
筋交い	E	2000	4

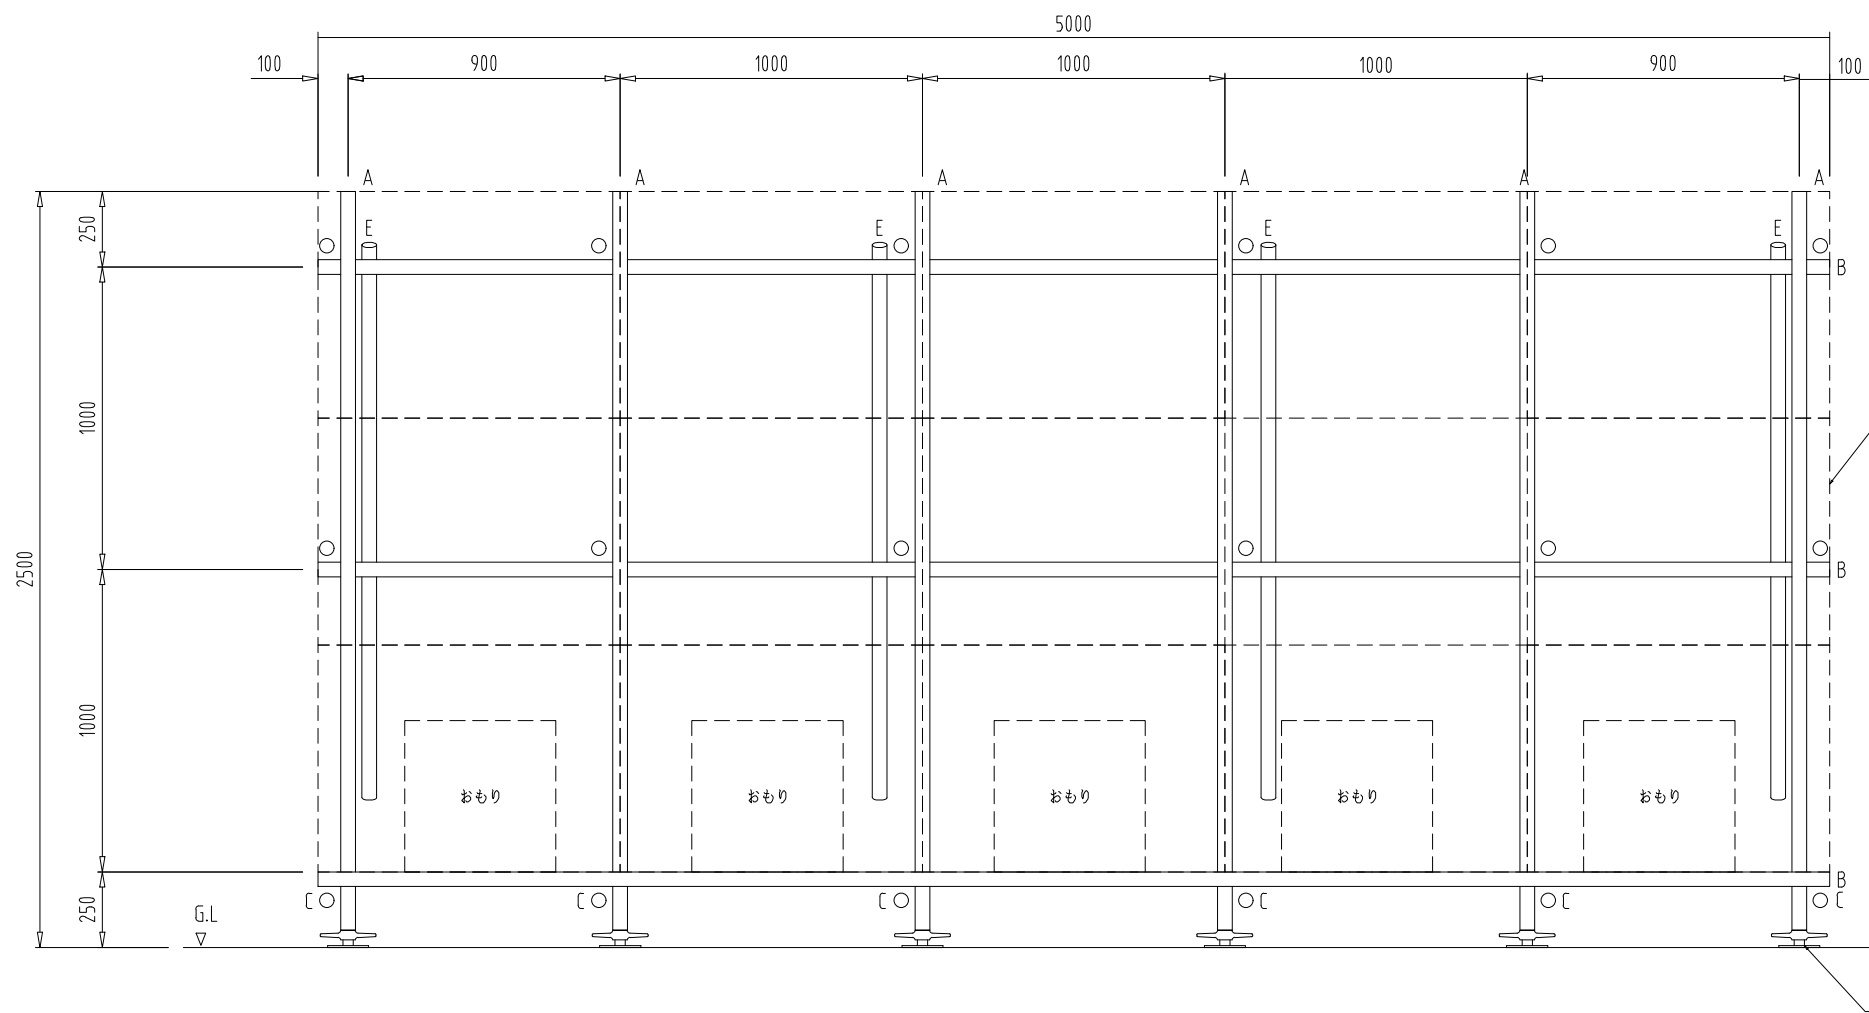

- ※1 構造用鋼管はφ48.6×2.3を使用
- ※2 構造用鋼管の直角交点は直行クランプにて固定。
- ※3 おもりは250kg/個以上
- ※4

承認
宮崎
作図
猪田

名称
フォトスポット

図面名
構造用鋼管軸組み図
作成日

縮尺(A3)
1/25
図面 No.
枚の内



株式会社 伊藤商事
〒567-0044 大阪府茨木市上穂積4丁目2番24号
TEL: 072-626-1 FAX: 072-625-1045
H.P: <http://www.itoshoji.co.jp/greenwall/>