
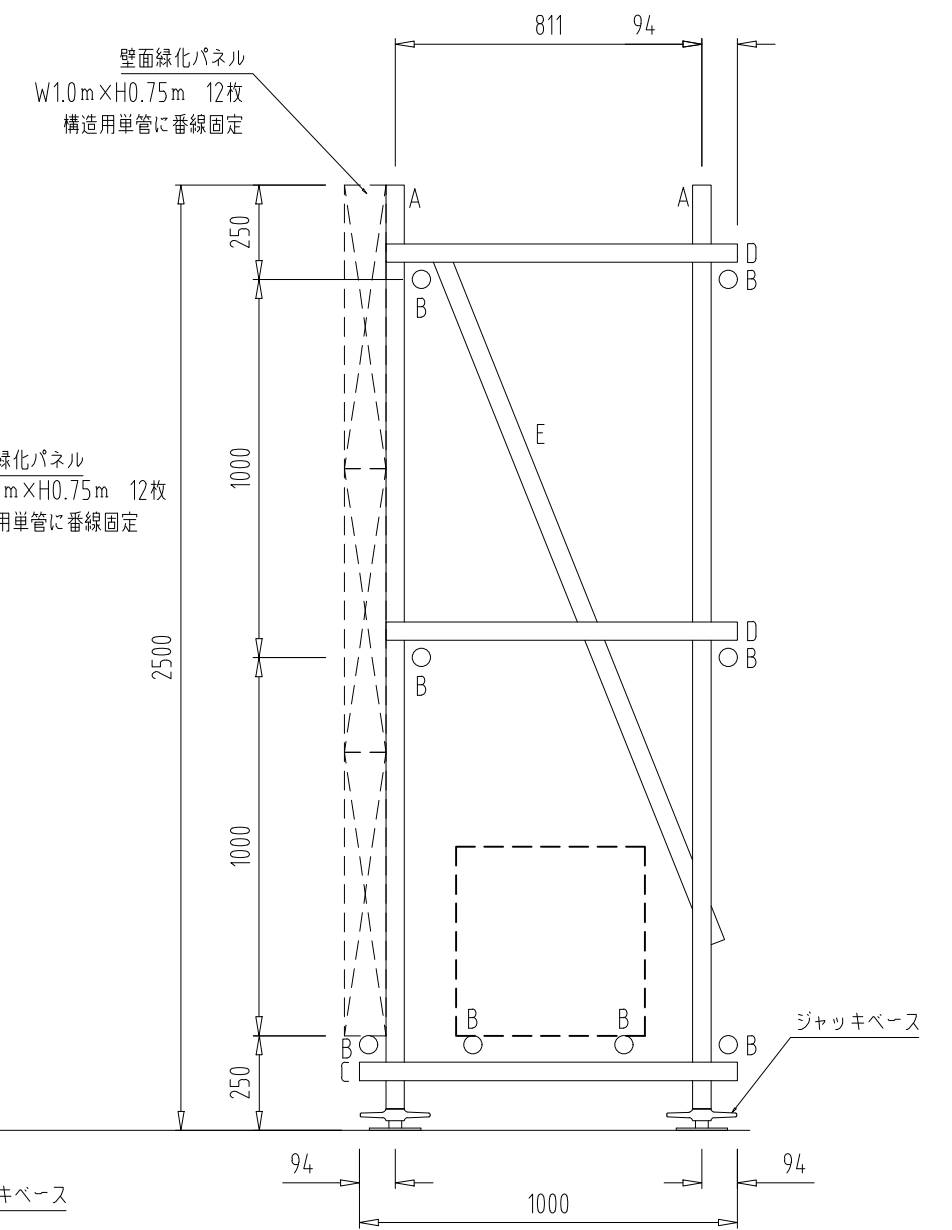


構造用単管組み

名称	記号	長さ(mm)	数量
たて管	A	2450	10
よこ管	B	4000	8
	C	1000	5
	D	930	10
筋交い	E	2000	3

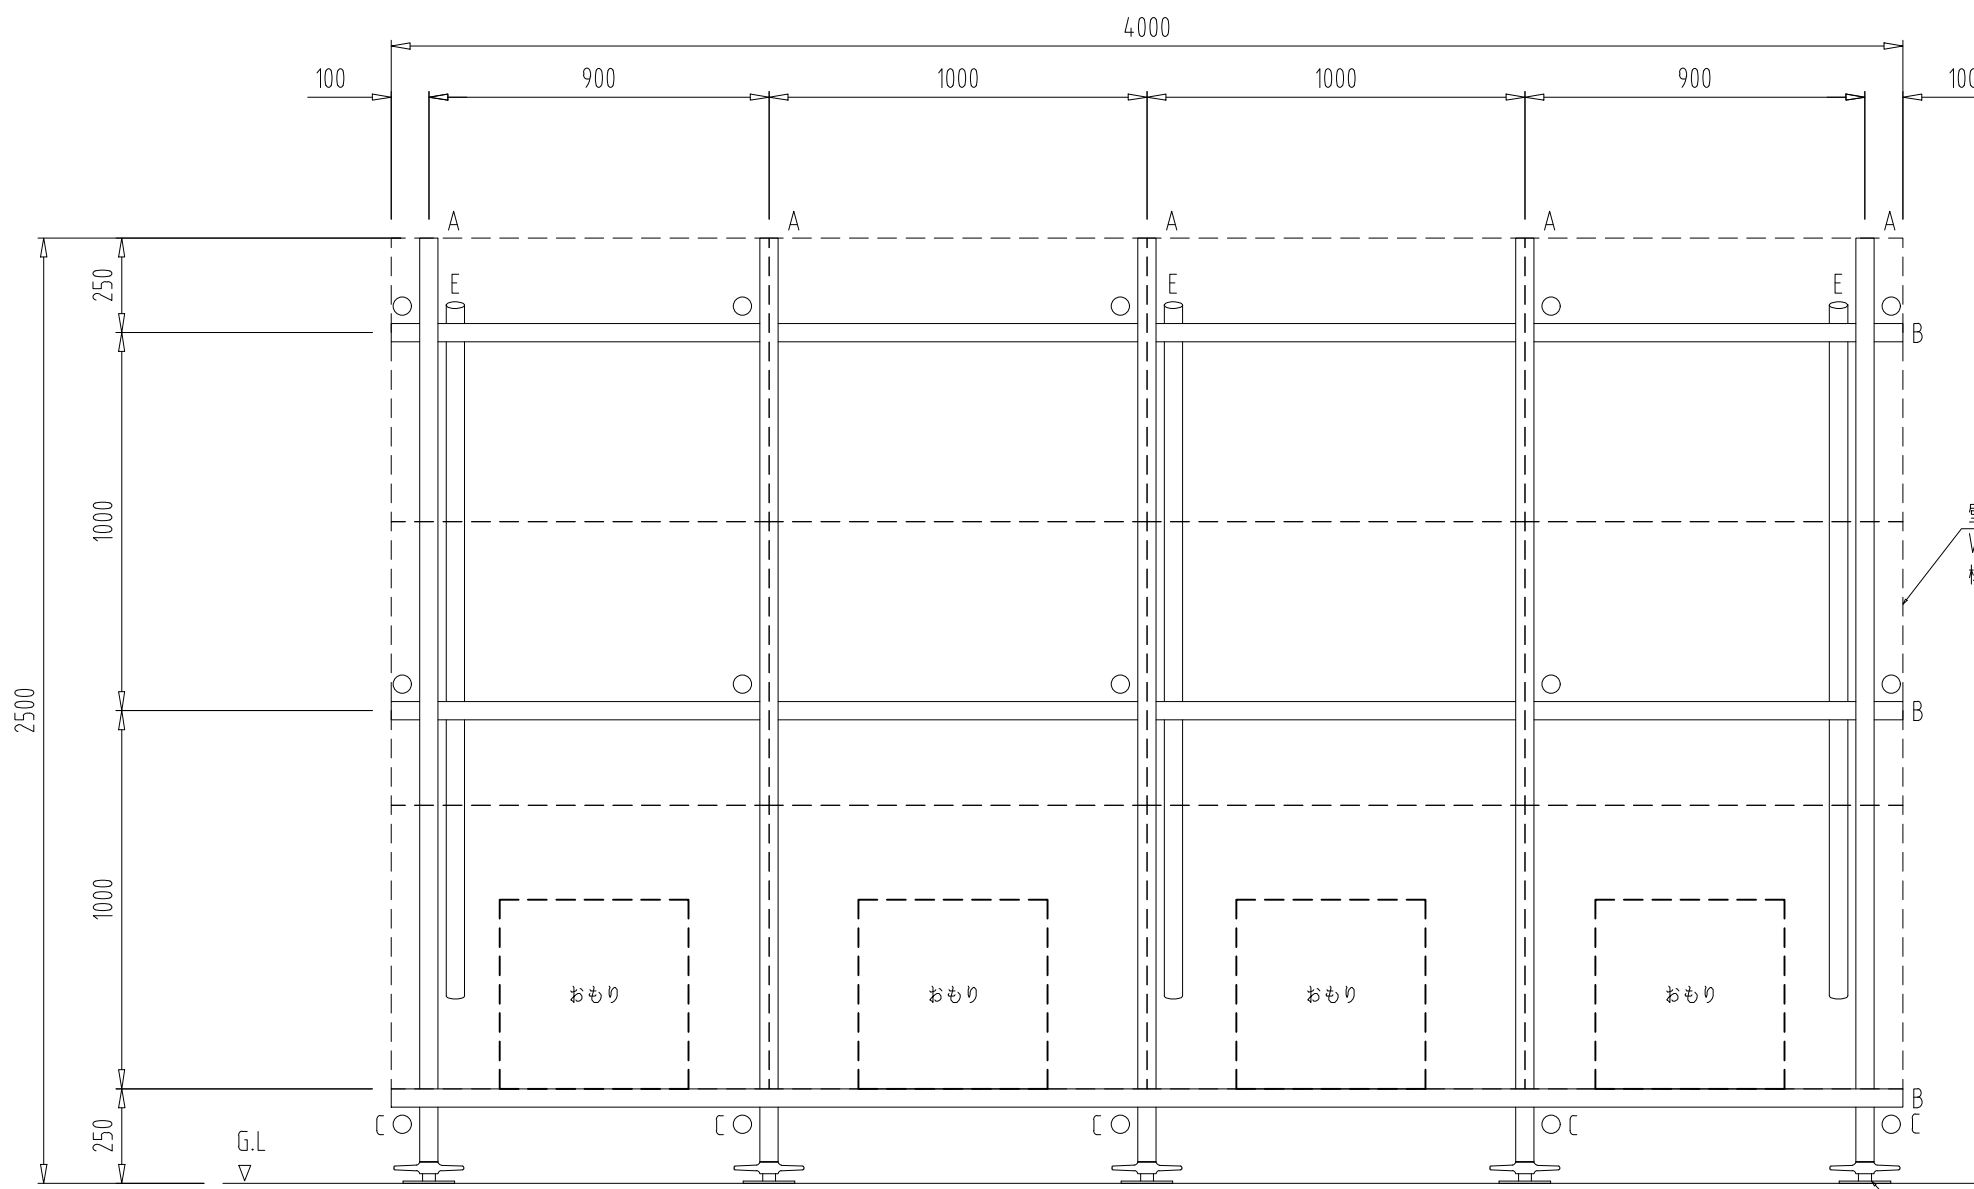

- \*1 構造用鋼管はφ48.6×2.3を使用
- \*2 構造用鋼管の直角交点は直行クランプにて固定。
- \*3 おもりは250kg/個以上
- \*4

承認  
宮崎  
作図  
猪田

名称  
**フォトスポット**

図面名  
構造用鋼管軸組み図  
作成日

縮尺(A3)  
1/20  
図面 No.  
枚の内



株式会社 伊藤商事  
〒567-0044 大阪府茨木市上穂積4丁目2番24号  
TEL: 072-626-1640/072-625-1045  
H.P: <http://www.itoshoji.co.jp/greenwall/>